



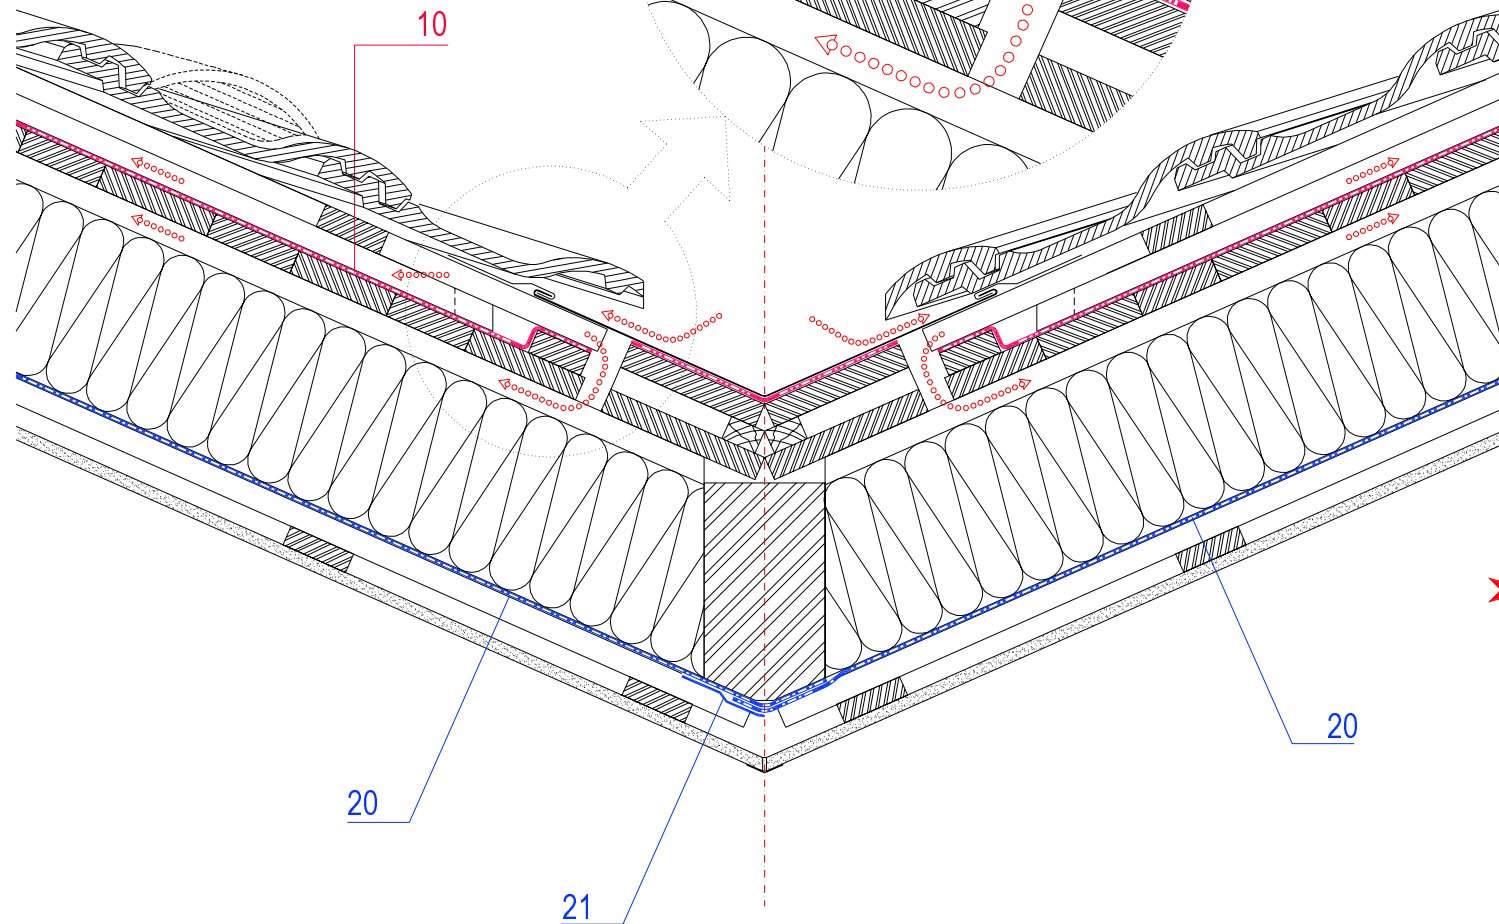

➤ Zeichnungs- u. Zahlenlegende s. Blatt DLT-LGC

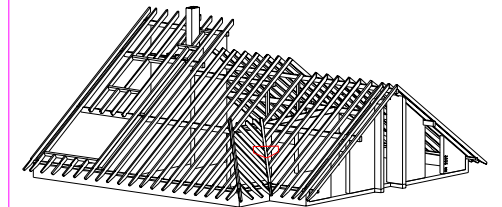

BELÜFTETES DACH
Zusatzmassnahme auf Schalung
Aufgelegte Kehle mit Stützlatte

SKF-KV03-01

Stand: 30.11.2002, V=PT

