


STRASSENANSICHT



SEITENANSICHT RECHTS

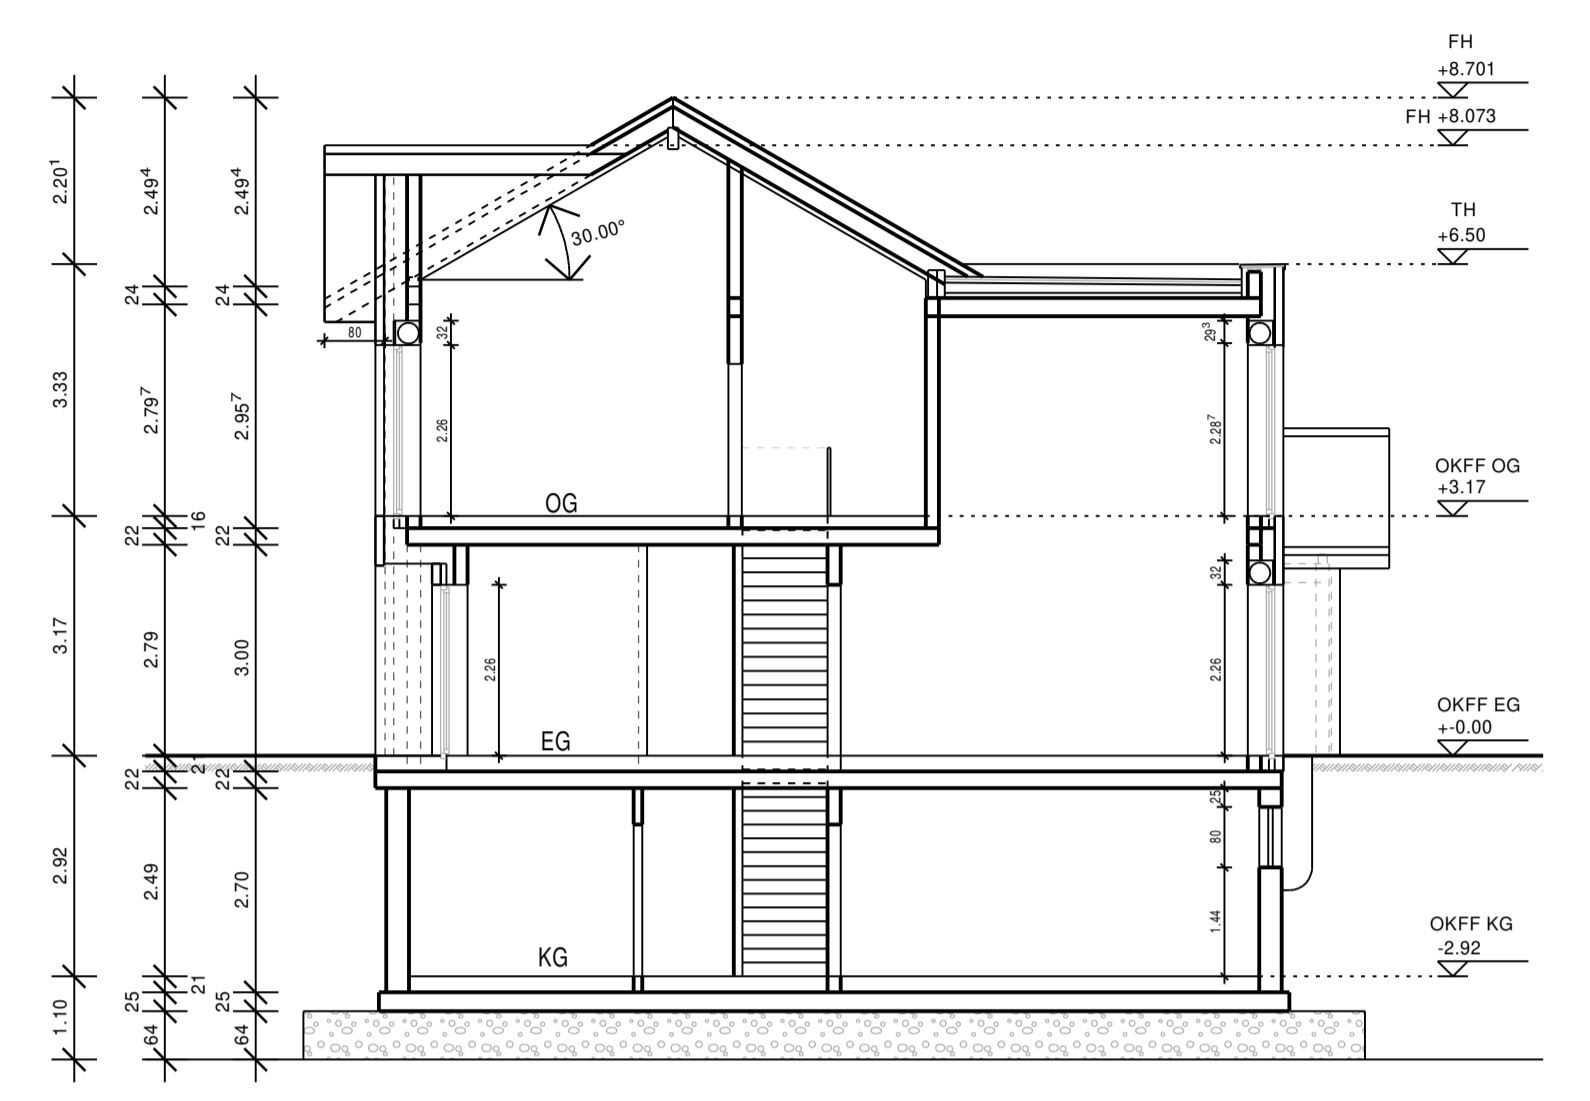

SCHNITT A-A



GARTENANSICHT



SEITENANSICHT LINKS

ENTWURFSPLANUNG

PROJEKT: ERRICHTUNG EINES EINFAMILIENWOHNHAUSES MIT DOPPELGARAGE

BAUHERR: EHELEUTE

BAUTEIL: ANSICHTEN/ SCHNITT

MASSSTAB: 1 : 100 DATUM: 27.09.2018

PLANVERFASSER: PLAN NR: E-06

ÄNDERUNGEN: DATUM:

BAUHERR:

ENTWURFSVERFASSER: