46

Ausführung Dachkonstruktion Pos. 109

Maßstab 1:25

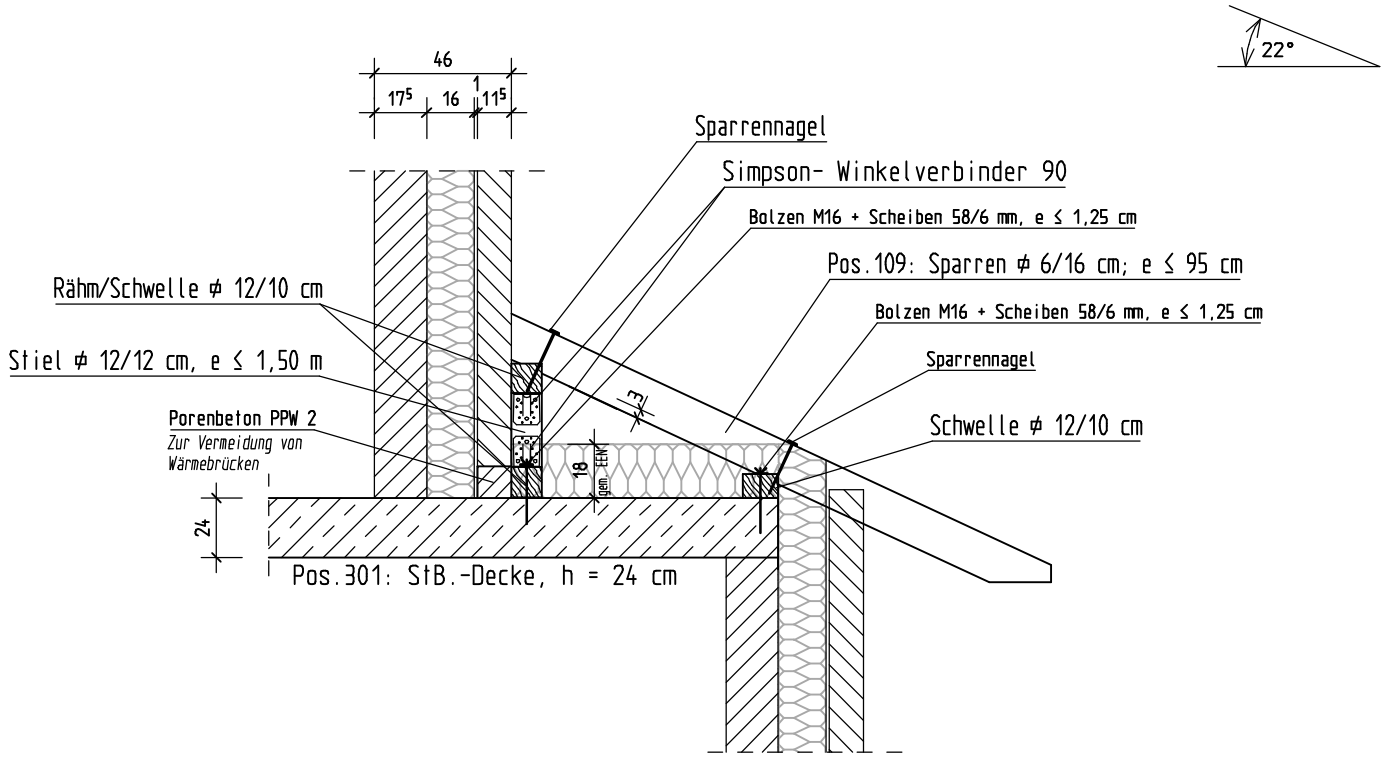

Freibu

BAUWE

BAUHE

ENTWU