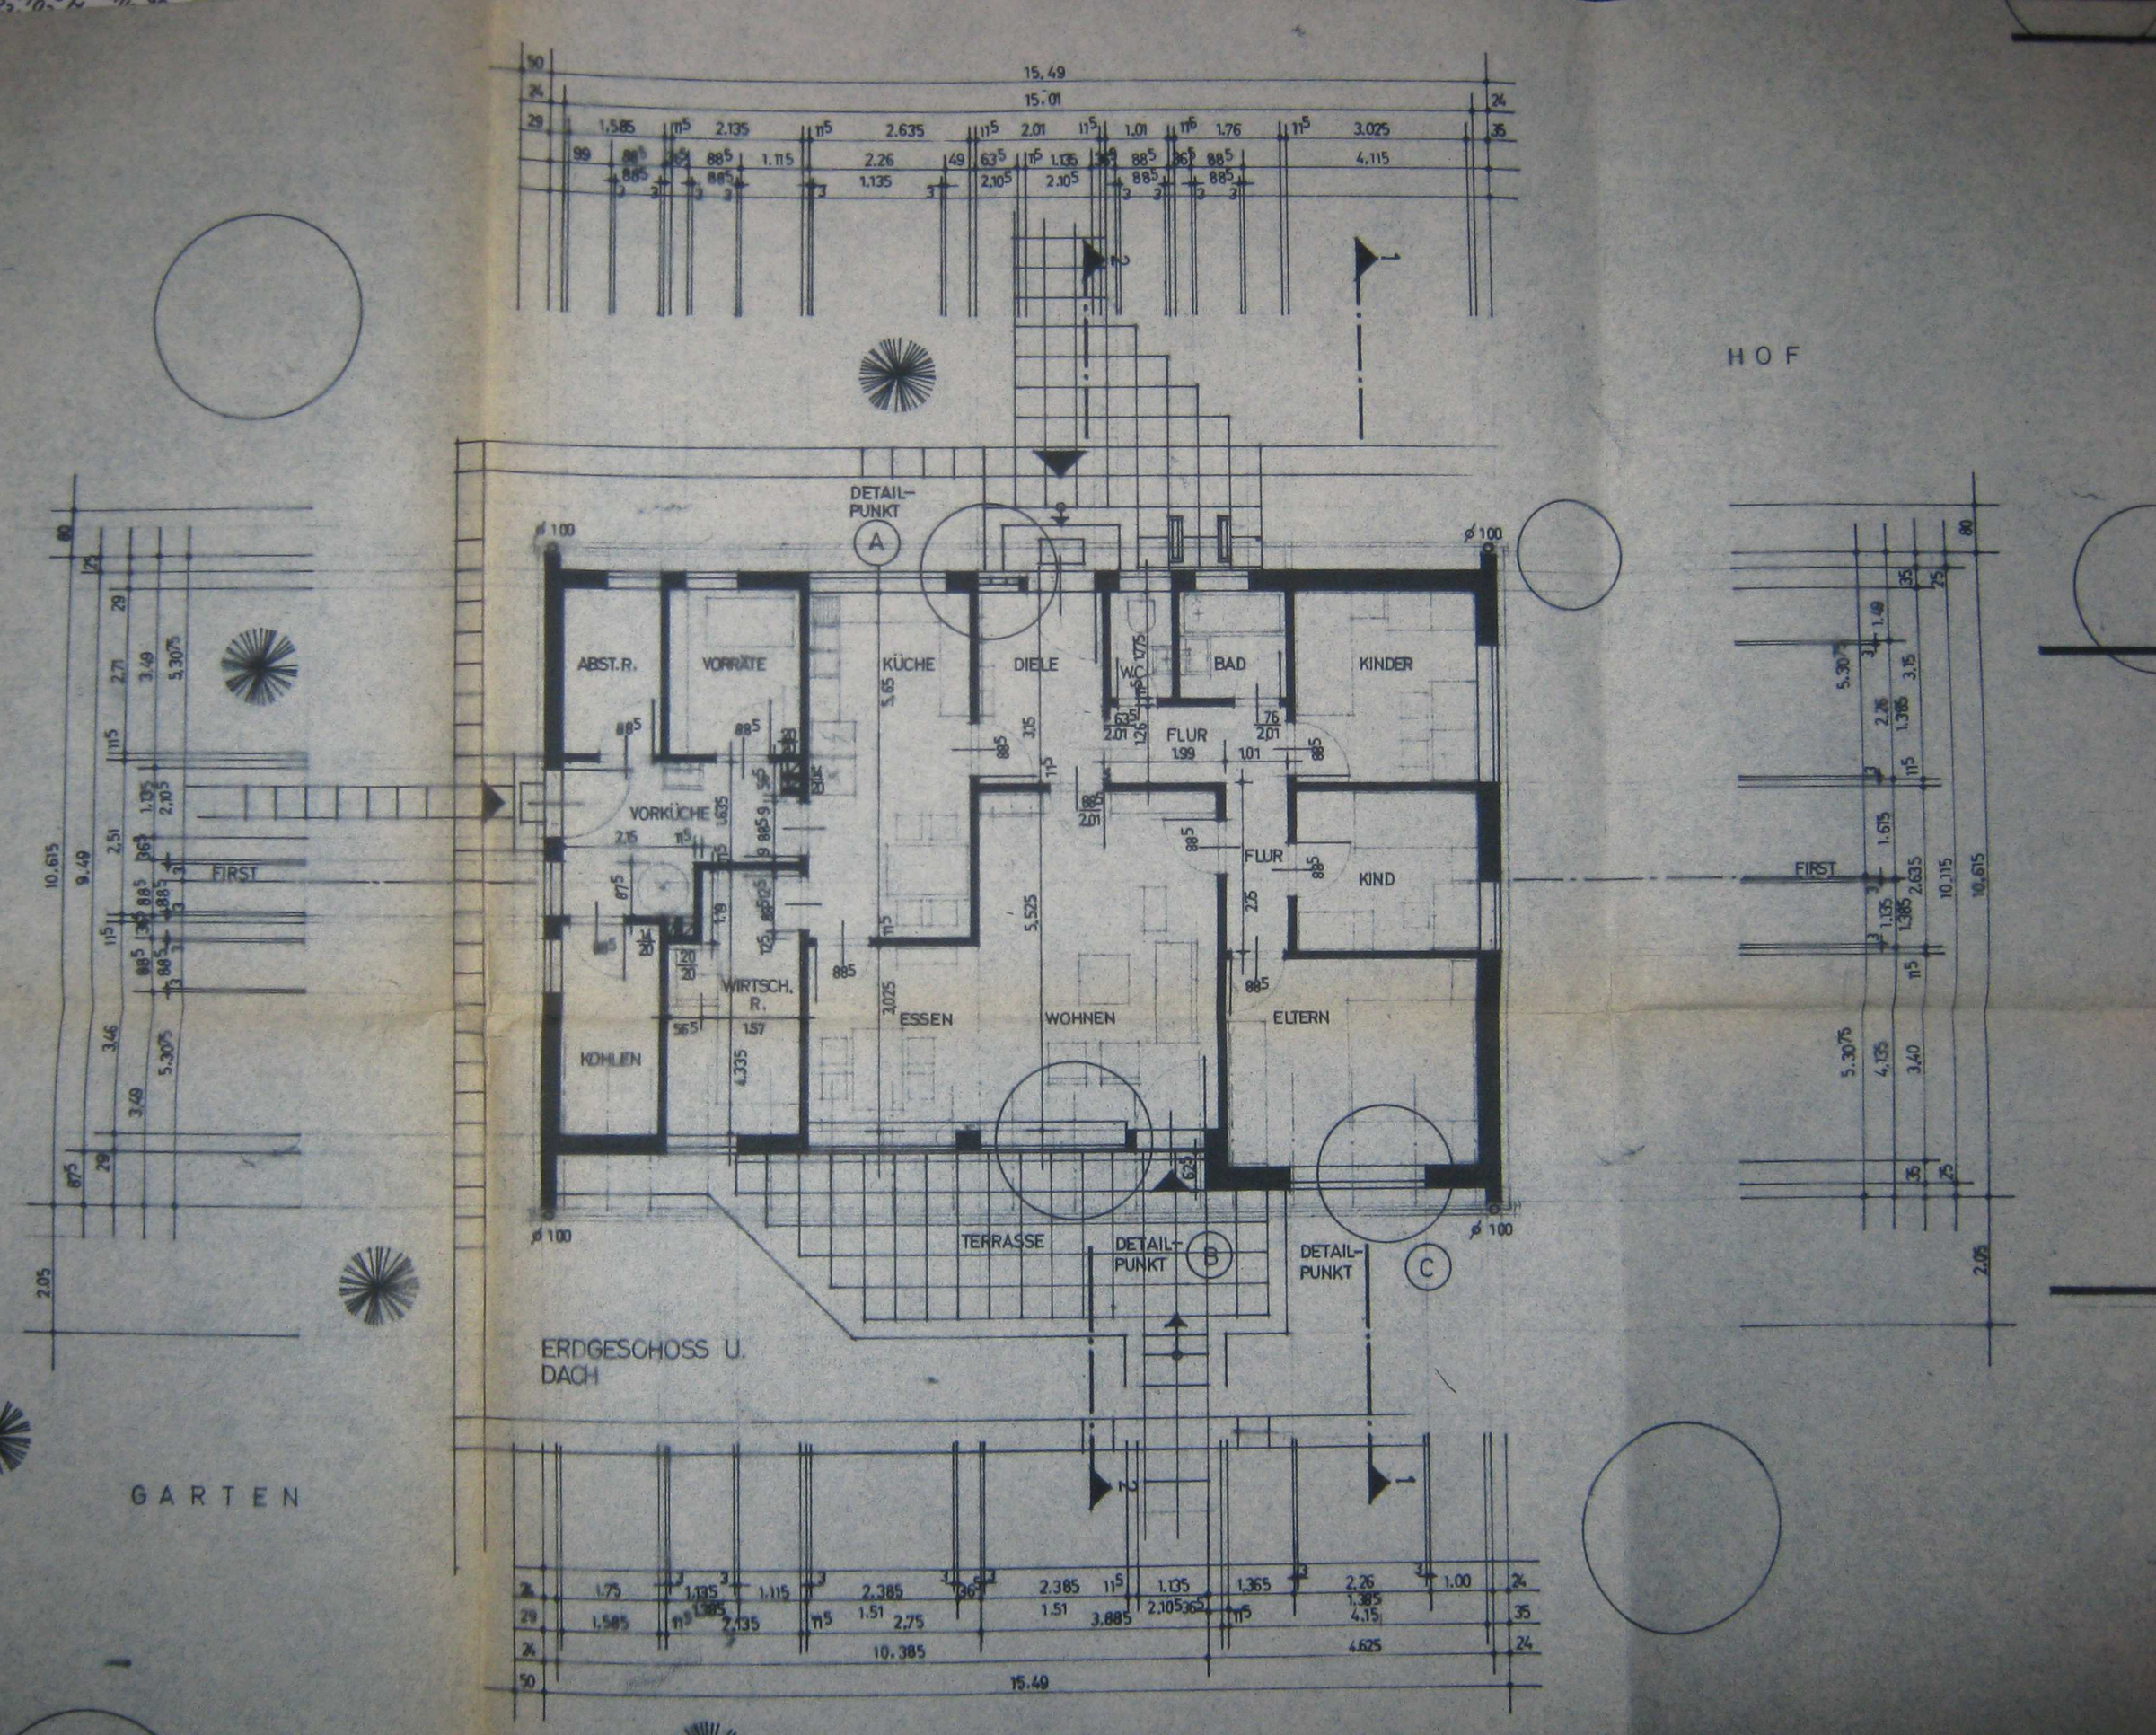
HOF
GARTEN
ABST.R.
VORRÄTE
KÜCHE
DIELE
BAD
KINDER
VORKÜCHE
FLUR
KIND
WIRTSCH. R.
ESSEN
WOHNEN
ELTERN
KOHLEN
TERRASSE
DETAIL-PUNKT A
DETAIL-PUNKT B
DETAIL-PUNKT C
FIRST
ERDGESCHOSS U. DACH
15.49
15.01